



Localizzazione dell'intervento : SELVAZZANO DENTRO - VIA MIAZZO		
Oggetto Intervento : PROGETTO DI NUOVO EDIFICIO RESIDENZIALE DI TIPOLOGIA A SCHIERA CON 6 UNITA' ABITATIVE	Progetto : PDC	Aggiornamenti: esecutivo
Titolo : PIANTA PIANO PRIMO PIANTA PIANO COPERTURA PROGETTO LINEA VITA	Scala : 1:100	Tavola : 03
Disegnatore : GDB	Approvato : P.P.	File : nas/progetti/Selv. Via Miazzo

IL PROPRIETARIO


IL PROGETTISTA

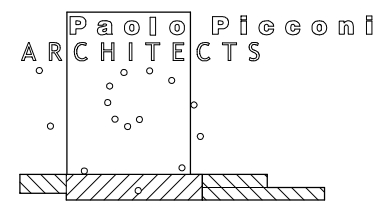

Studio di Architettura ed Urbanistica
Piazza Guido Puchetti, 9/13 - 35030 SelvaZZano Dentro (PD)
tel. 0498055104 Email studio@architettopicconi.com

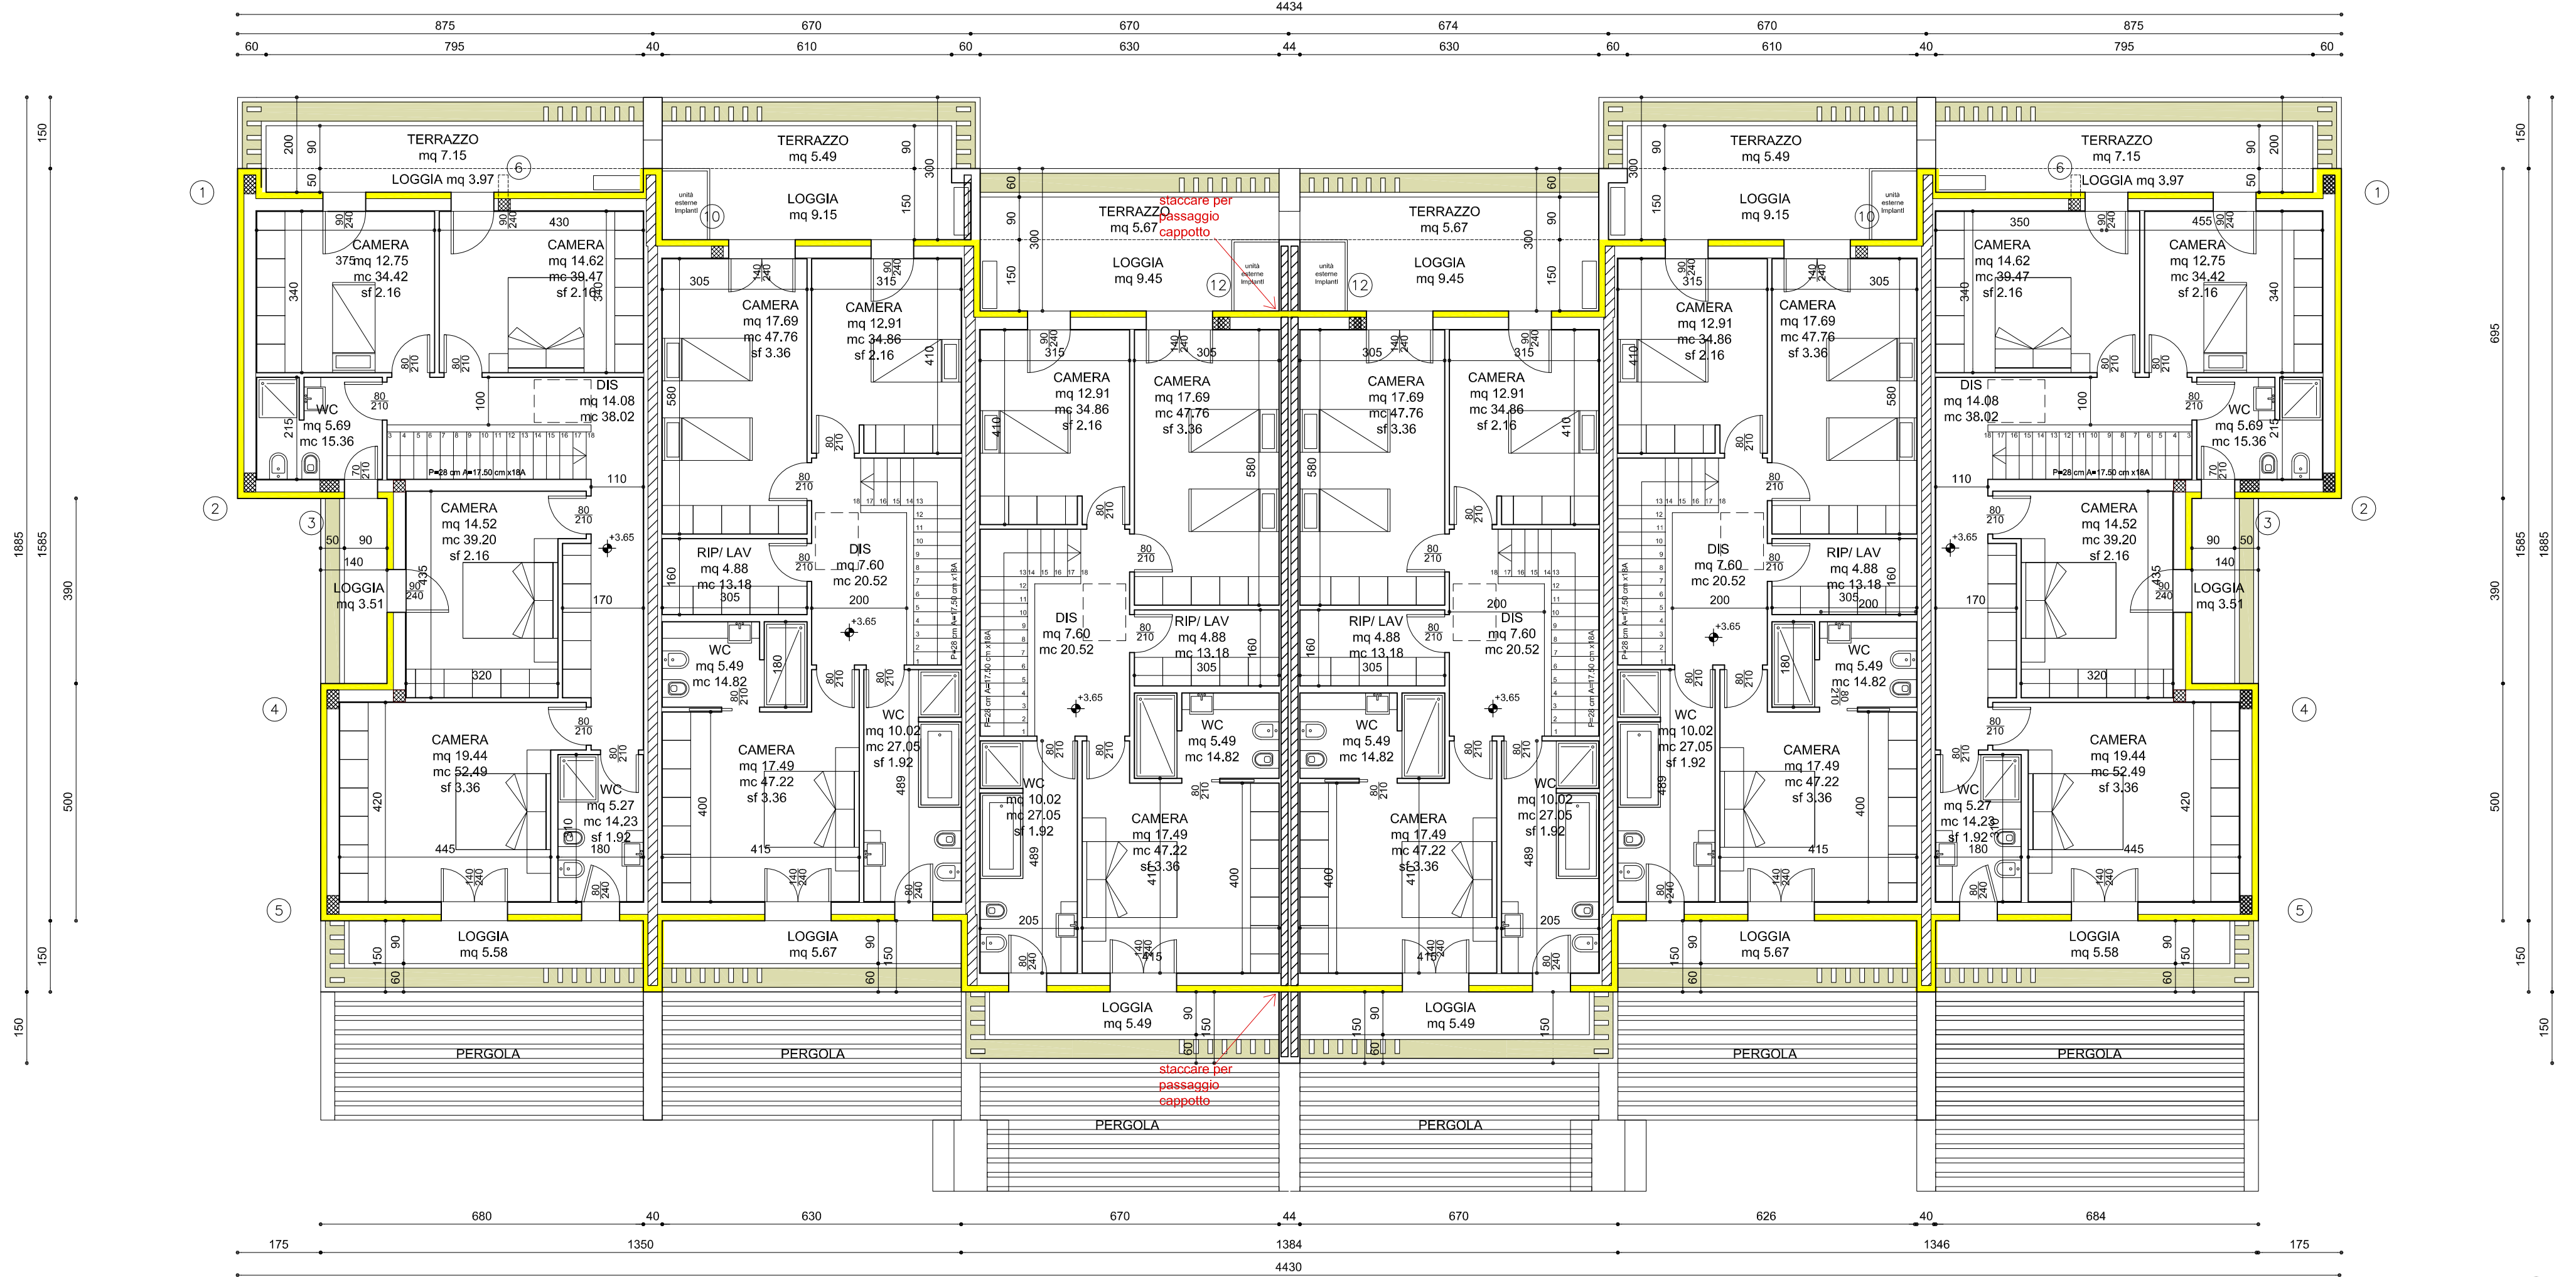

PIANTA PIANO PRIMO - 1:100

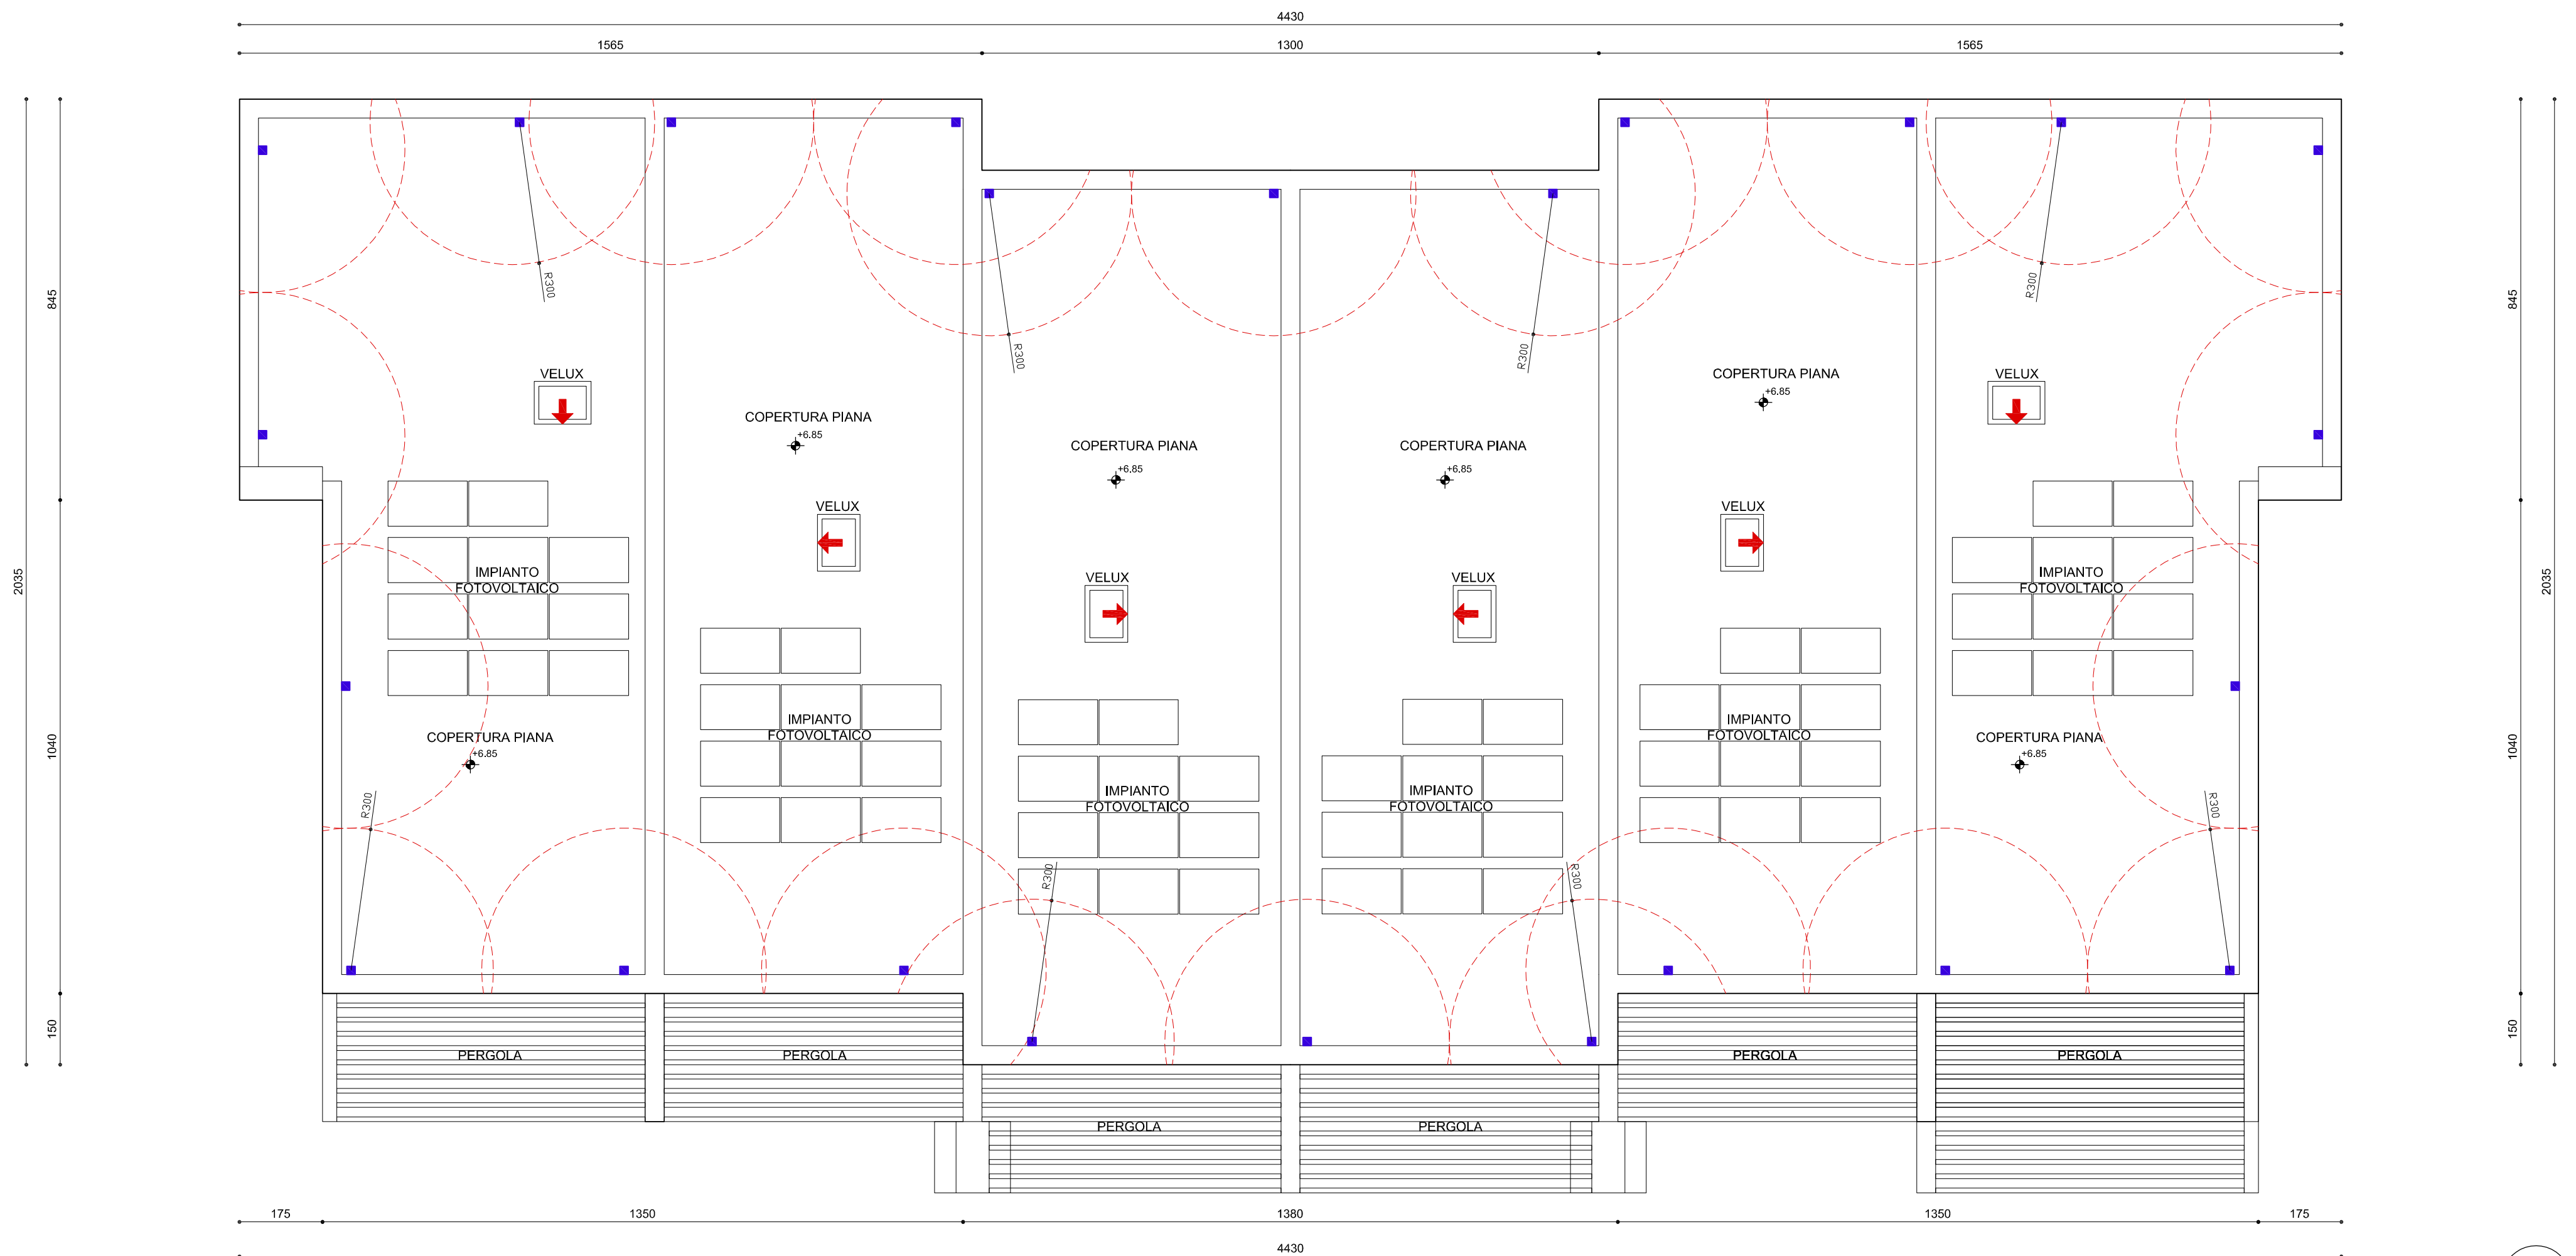

PIANTA PIANO COPERTURA - 1:100

LEGENDA DISPOSITIVI DI ANCORAGGIO
CONFORMI ALLA UNI-EN 795

- PUNTO DI ANCORAGGIO FISSO CLASSE "A2"
- ↑ PUNTO DI ACCESSO ALLA COPERTURA