

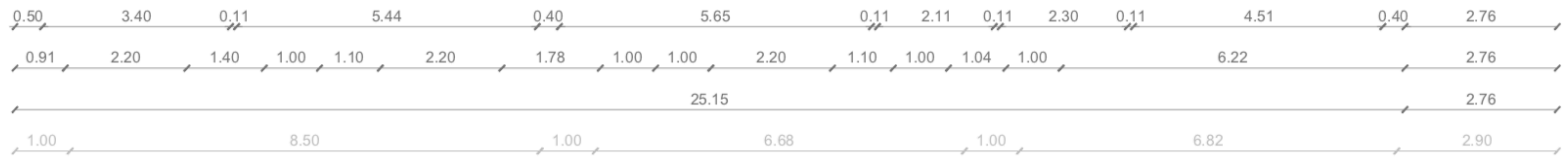
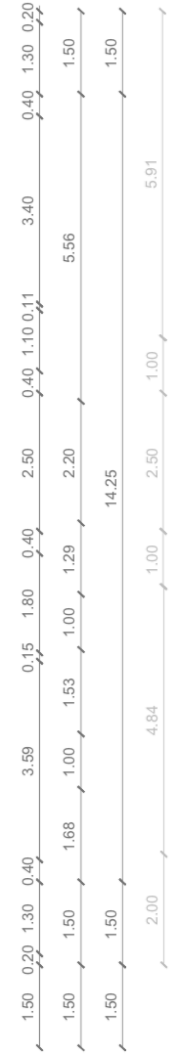
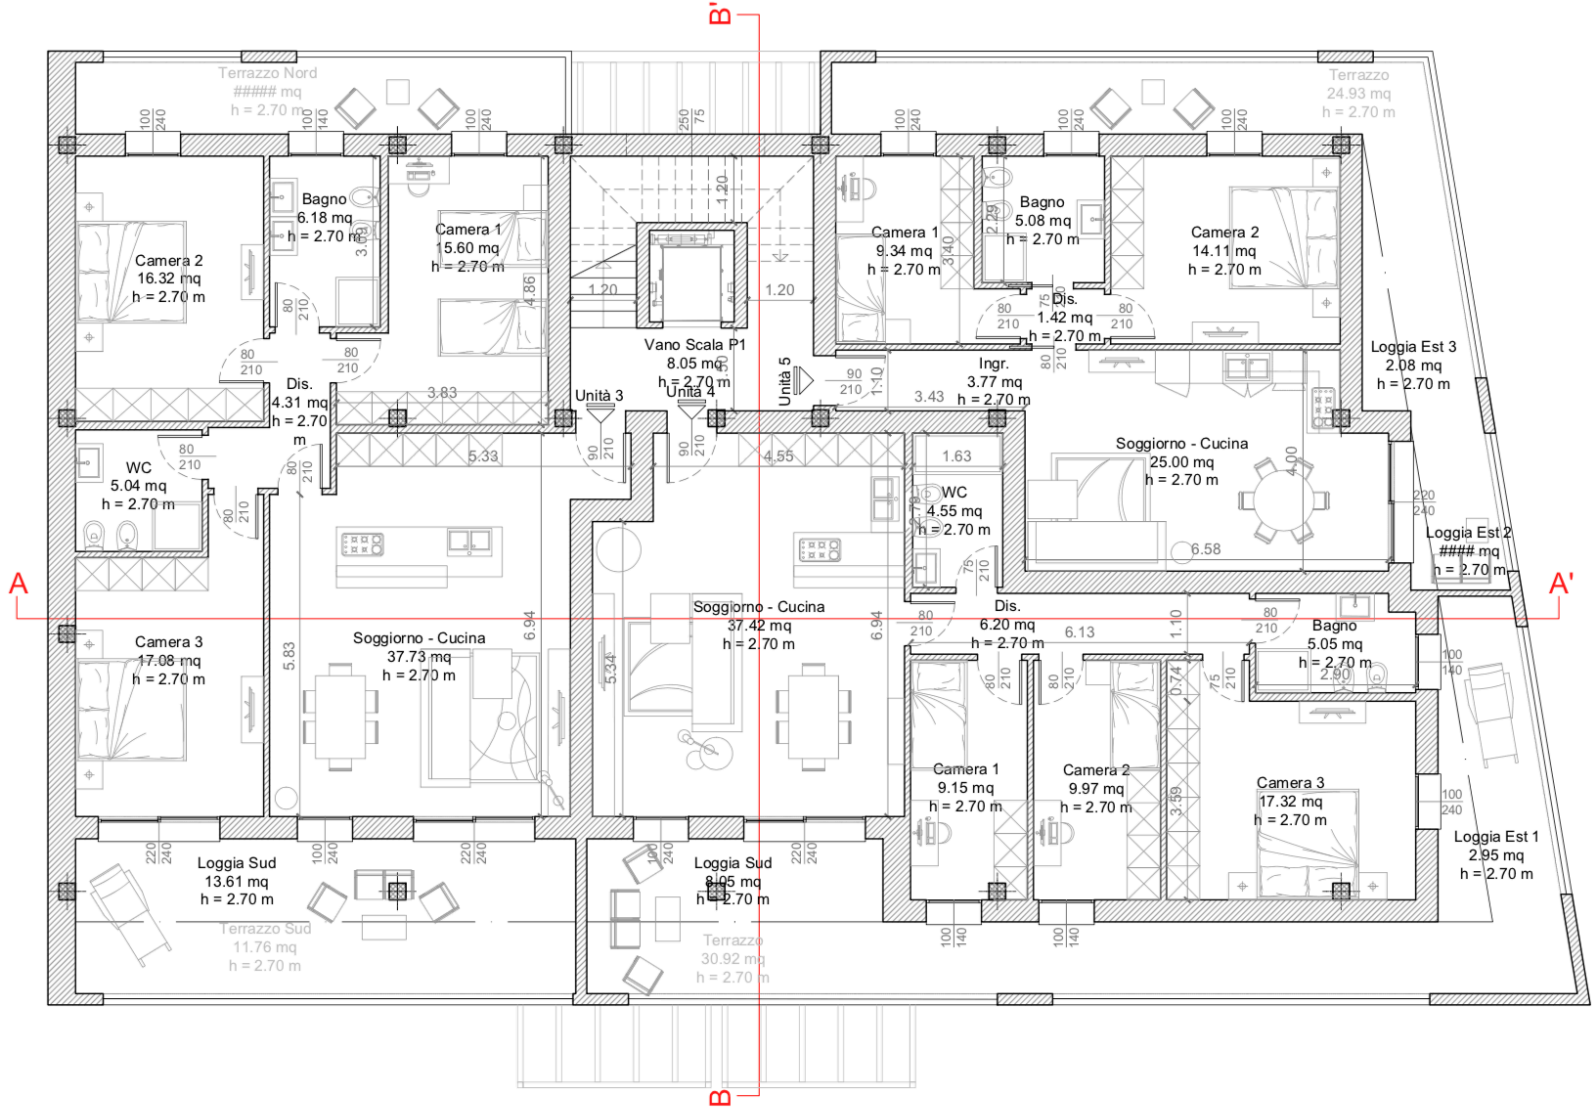
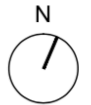




PIANTA PIANO TERRA - Scala 1:100

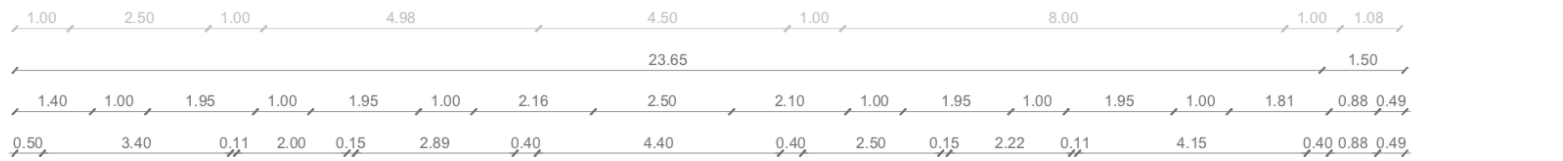

PIANTA PIANO PRIMO - Scala 1:100

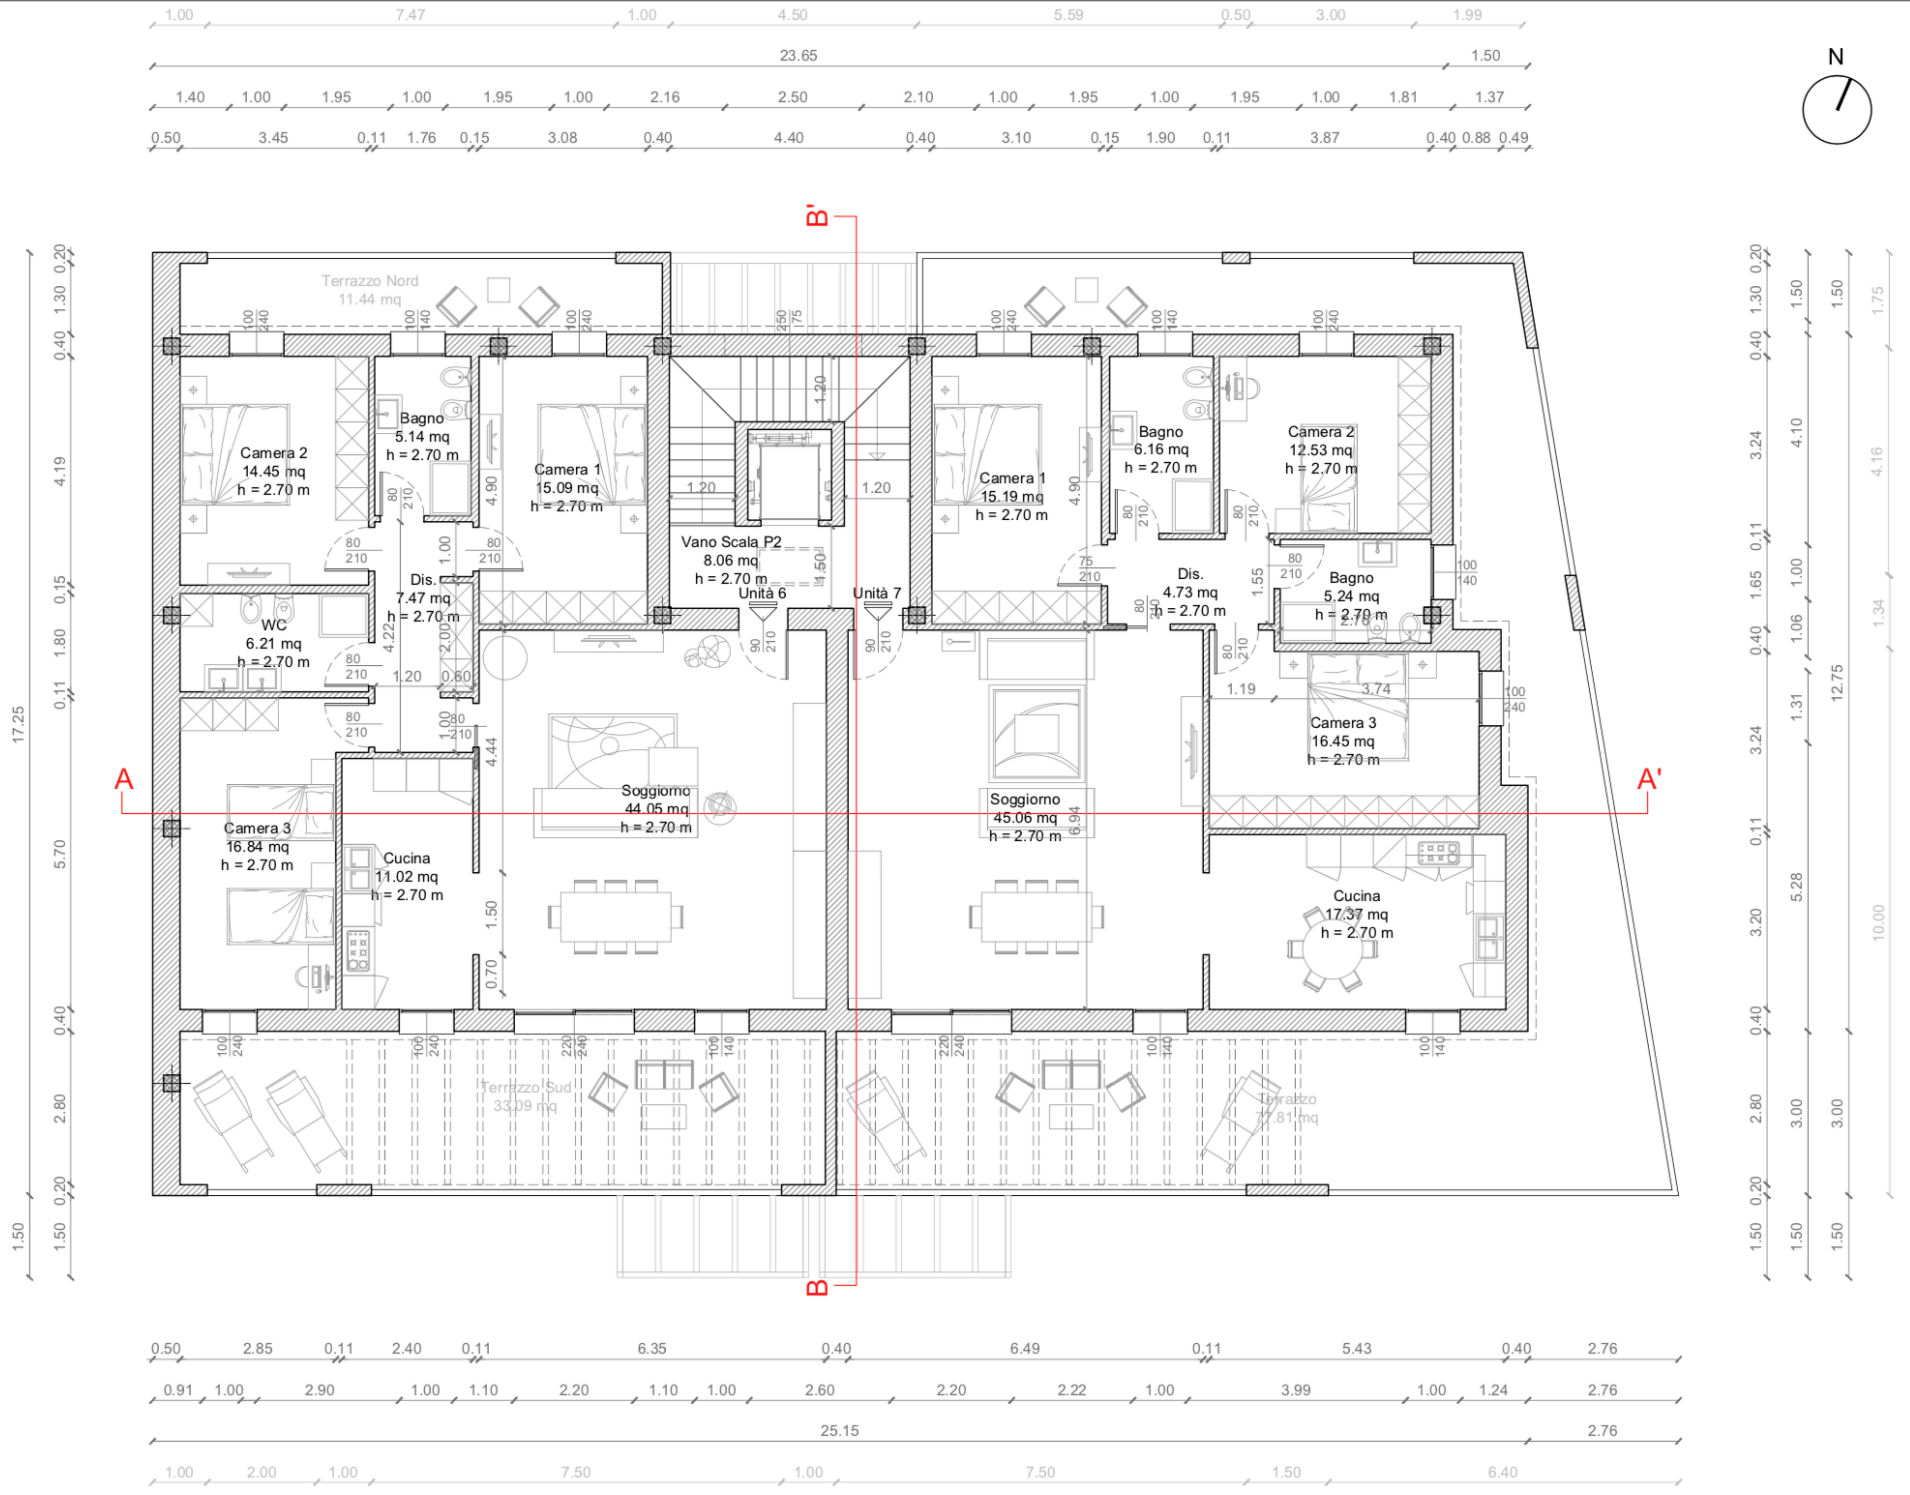

PIANTA PIANO SECONDO - Scala 1:100

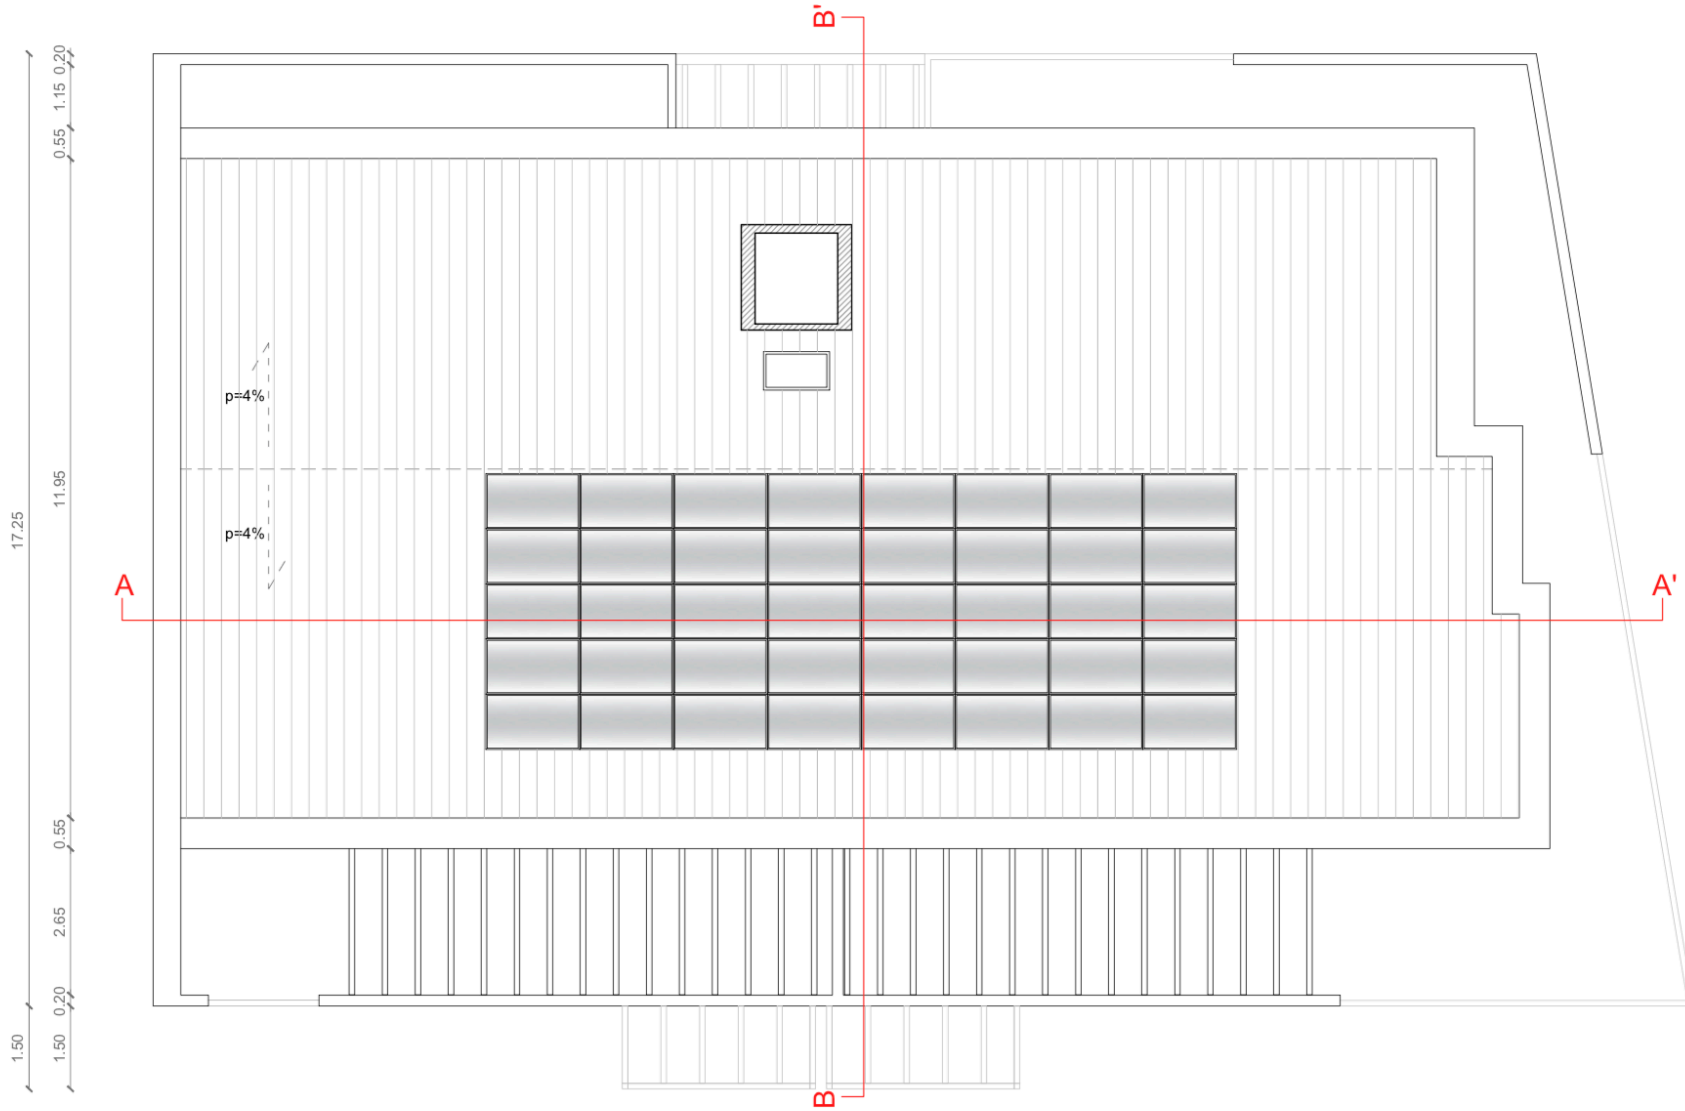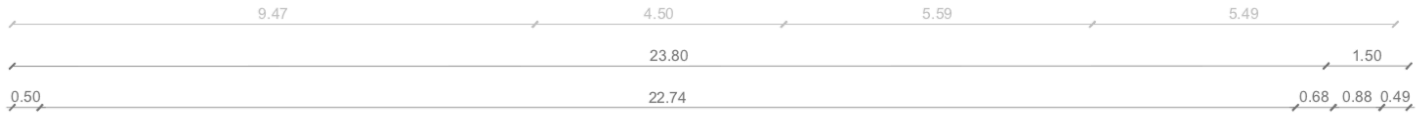

PIANTA PIANO COPERTURA - Scala 1:100